

"Макулдаштылам"

Тогуз-Торо райондук ИКБнын убактылуу аткаруучусу

капитан: М.Б.Токтобеков

"09" 04. 20__ ж.


Эвакуациялык план 1 корпус

"Бекитилген"
№8 М.Абдыжамалов атындагы жалпы билим беруучу

орто мектебинин директору: Орунбаева Назира Эркинбаевна

Орунбаева Назира Эркинбаевна

"__" __ 20__ ж.

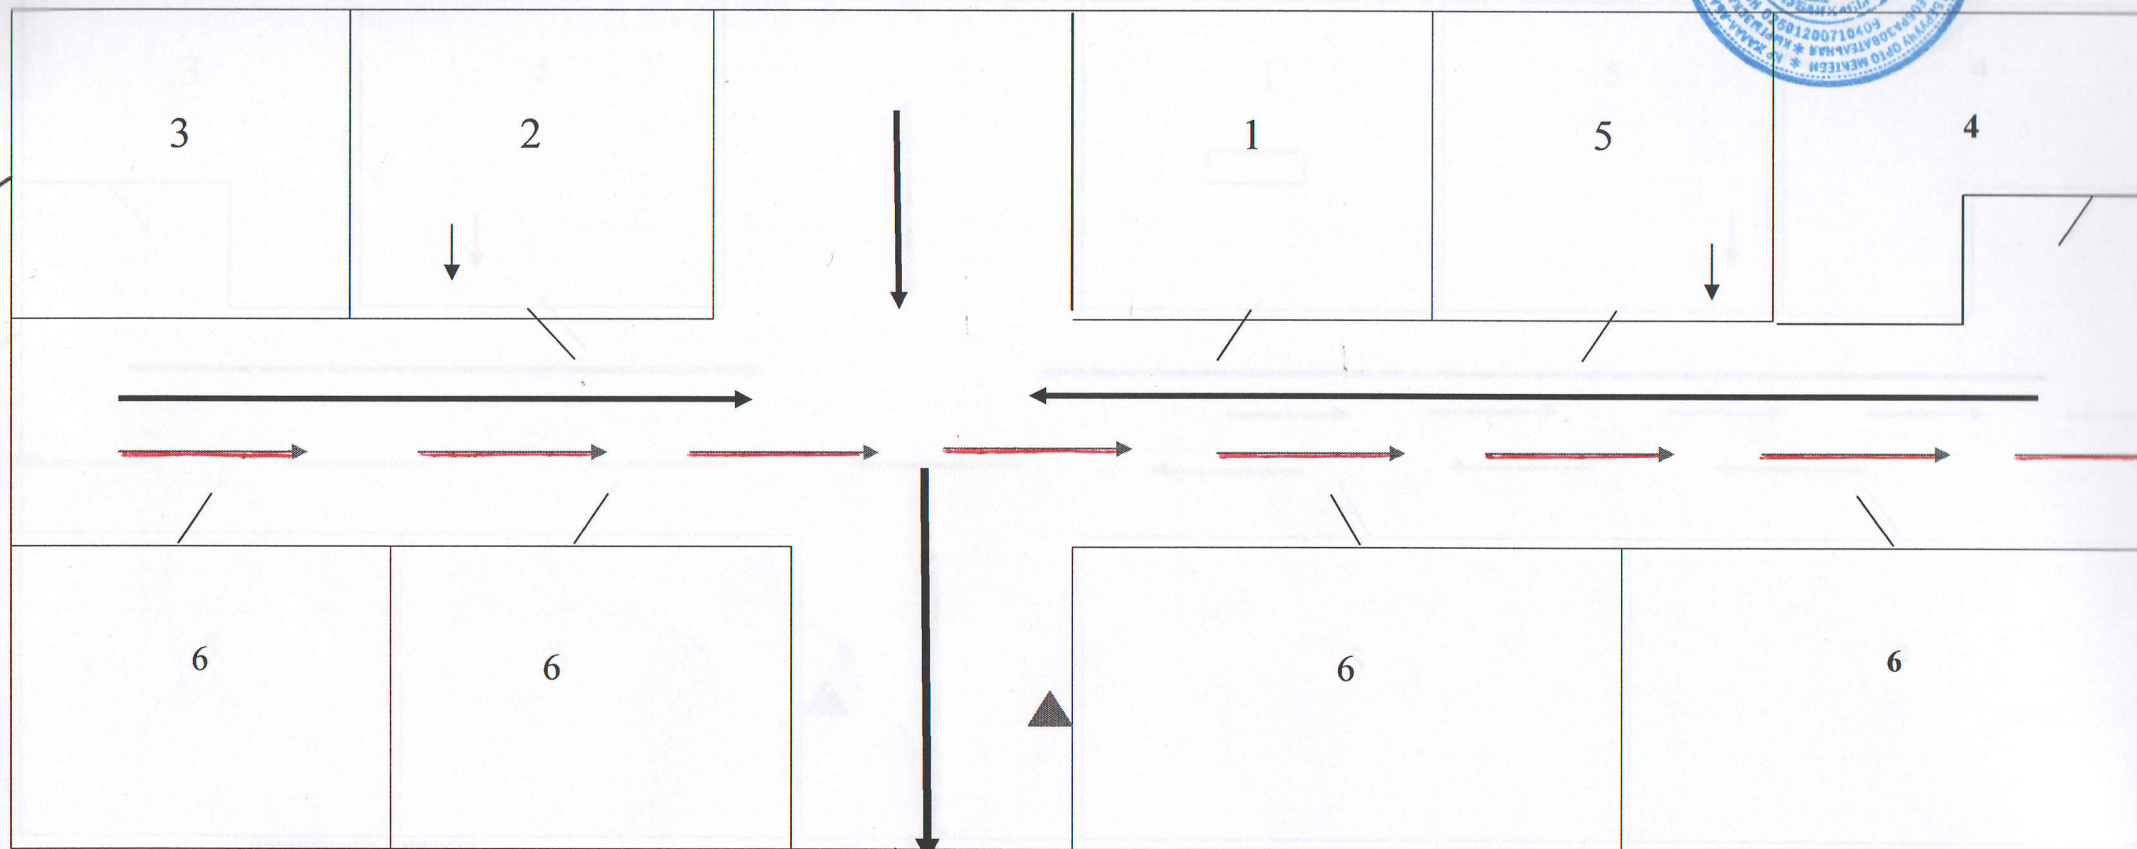

- 1.Усулкана
- 2.Ашкана
- 3.Склад
- 4.Тех.кабинет
- 5.Компьютер классы
- 6. Класстар

- ▲ Өрт өчүргүч
- кошумча эвакуац. жол
- негизги эвакуац. жол

Эвакуациялык планды тузгон:

Орунбаева Н.Э.

"Макулдашылды"

Тогуз-Торе райондук Октябрьин убактылуу аткаруучусу
капитан: М.Б.Токтобеков


"09" 04. 20__ ж.

Эвакуациялык план 2 корпус

"Бекитилим"

№8 М.Абдыжапаров атындагы жалпы билим беруучу
орто мектебинин директору: Орунбаева Назира Эркинбаевна

"__" __ 20__ ж.

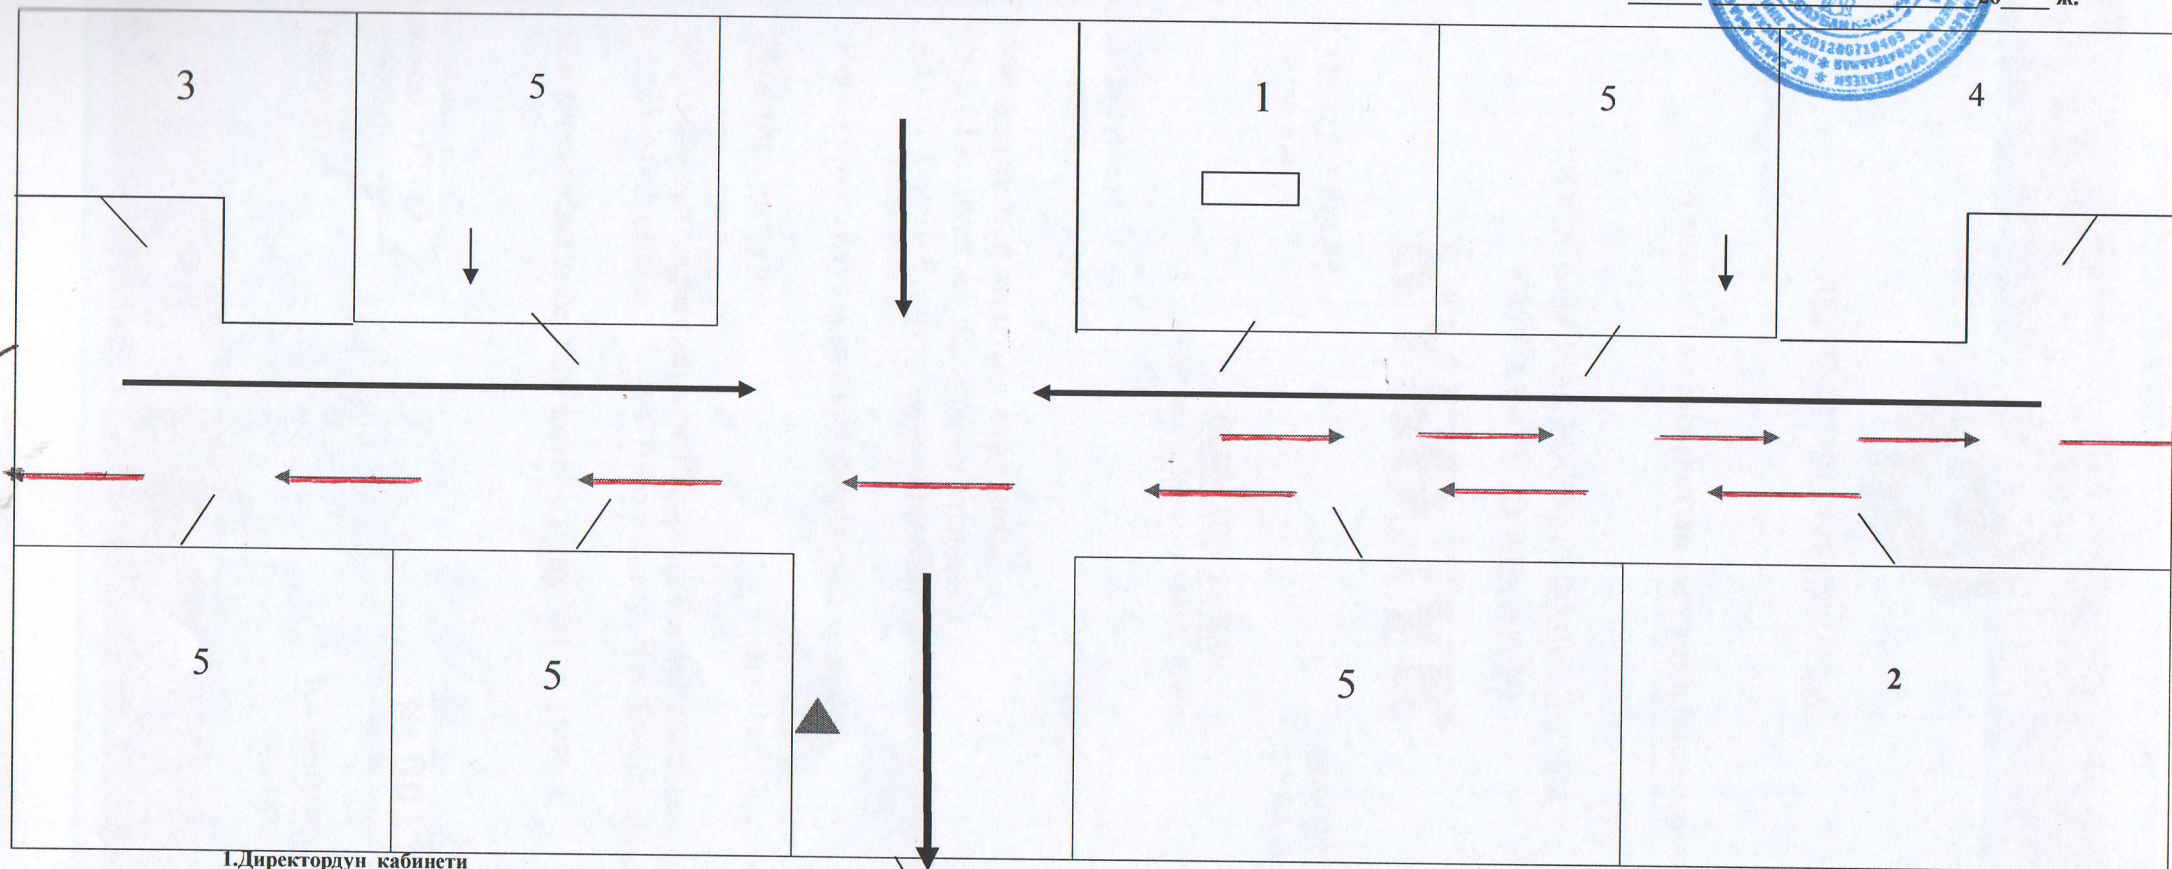

- 1.Директордун кабинети
- 2.Китепкана
- 3.Завхоздун кабинети
- 4.Оспурумдор кабинети
- 5.Класстар

-  Өрт өчүргүч
-  кошумча эвакуац. жол
-  негизги эвакуац. жол
-  телефон

Эвакуациялык планы тузгон:

Орунбаева Н.Э.